



ПРИМЛЕНА У ГРАДСКУ УПРАВУ - ПАНЧЕВО  
ПРИМЛЕНА 16 04 2014  
Орган: Градска управа  
Лист: 16  
Број: 03-162/2014  
Панчево  
V-15-353-17/2014

ЈАВНО ПРЕДУЗЕЋЕ  
„ДИРЕКЦИЈА ЗА ИЗГРАДЊУ  
И УРЕЂЕЊЕ ПАНЧЕВА“, Панчево

DRAGAN

Број:03-162/2014  
Датум:08.04.2014.

ЈП "Дирекција за изградњу и уређење Панчева" Панчево, решавајући по захтеву ЈП "Дирекција за изградњу и уређење Панчева" Панчево (у даљем тексту – Инвеститор) путем Града Панчева – Градске управе, Секретаријата за урбанизам, грађевинске и стамбено-комуналне послове, Панчево, у предмету утврђивања техничких услова за изградњу улице Маршала Тита у Јабуци (аутобуских стајалишта и пешачких стаза) на кат.парцели 160/1 К.О. Јабука, на раскрсници са улицом Трг Бориса Кидрича у Јабуци, на основу чл. 14. Закона о јавним путевима (Сл. гласник РС, бр. 101/2005, 123/2007 и 101/2011), чл. 6. Одлуке о улицама, општинским и некатегорисаним путевима (Сл. лист града Панчева, бр. 5/2014) и чл. 192. Закона о општем управном поступку (Сл. лист СРЈ, бр. 33/97 и 31/01), доноси:

### РЕШЕЊЕ О УСЛОВИМА

**I.** Радови на изградњи улице Маршала Тита у Јабуци (аутобуских стајалишта и пешачких стаза) на кат.парцели 160/1 К.О. Јабука, на раскрсници са улицом Трг Бориса Кидрича у Јабуци, МОГУ СЕ ИЗВОДИТИ ПРЕМА СЛЕДЕЋИМ УСЛОВИМА:

- Пројекат мора бити израђен у складу са законом, техничким прописима и стандардима који регулишу ову област и мора бити оверен од стране одговорног пројектанта.
- Ситуационо решење предметног пројекта мора бити израђено на геодетској подлози овереној од стране Републичког геодетског завода.
- Пројектом се морају утврдити локације постојећих инсталација и заштита истих, као и планиране трасе и коридори нових инсталација.
- Део улица, паркинга и тротоара на коме се изводе предметни радови мора се обезбедити прописаном саобраћајном сигнализацијом у складу са чланом 154. Закона о безбедности саобраћаја на путевима (Сл. гласник РС бр 41/2009) а уколико је током извођења предметних радова потребно затварање дела улице или целе улице за саобраћај, потребно је урадити пројекат техничког регулисања саобраћаја за време извођења радова и затварања улице. У случају да се радови не могу извести без забране саобраћаја на јавном путу градски орган надлежан са послове саобраћаја доноси решење о забрани саобраћаја на јавном путу уз претходно прибављену сагласност управљача јавног пута.
- Инвеститор сноси пуну одговорност за било какву штету која настане посматрано кроз сигурност пута, паркинга и тротоара, лица и возила, као и постављених инсталација.
- На постојећим и будућим: коловозима, тротоарима, паркинзима, трговима, другим бетонираним или асфалтираним површинама, површинама под ситном каменом

Јавно предузеће "Дирекција за изградњу и уређење Панчева", Панчево

Змај Јовина бр. 6, 26000 Панчево (ПАК 300418) ПИБ 101051396, Матични број: 08484015  
Телефони: централа (+381(0)13)348 722, e-mail: e-posta@direkcija.pancevo.rs www.direkcija.pancevo.rs

коцком или турском калдрмом, материјал од ископа у рову мора се заменити песком у слојевима од 30 цм, са збијањем до потребне збијености, материјал од ископа не сме се одбацити на коловоз, паркинг и тротоар за време извођења радова, и сав се мора одвести на депонију.

- Најмања збијеност по стандардном Проктору према ЈУС-у је 100% за дубине мање од 2 метра.
- Изградња-поправка коловозне конструкције је обавеза Инвеститора и може јој се приступити тек након прописно извршеног сабијања подлоге која мора задовољити техничке карактеристике-нормативе за одређену врсту коловоза и за поправке не може бити мање од збијености пре почетка радова.
- За контролу квалитета материјала којим се врши испуна обављају се геомеханичка испитивања у свим зонама.
- Коловозна конструкција пројектује се и изводи у складу са важећим прописима и стандардима.
- За радове на зеленим површинама и другом простору ван саобраћајница, затрпавање извршити материјалом од ископа уколико је подобан, са збијањем до природне збијености. Задњи слој од 20 цм извести од истог материјала од кога је изведена и околна површина,
- Обавеза Инвеститора је да сву потребну саобраћајну сигнализацију за обезбеђење предметних радова уклони тек након израде завршног слоја и извршеног пријема,
- Извођач преузима на себе обавезу - гаранцију за безбедну употребу коловоза, паркинга и тротоара на месту извођења радова у року од две године, као и обавезу да изведени радови неће сметати путу, нити угрожавати сигурност саобраћаја на њему.

**II.** Инвеститор је дужан да на пројекат прибави решење о сагласности од ЈП „Дирекција за изградњу и уређење Панчево“ Панчево, који мора бити израђен у складу са горе наведеним условима.


**III.** Ово решење не ослобађа подносиоца захтева обавезе прибављања и других услова, сагласности и дозвола предвиђених Законом.

### ОБРАЗЛОЖЕЊЕ

Град Панчево, Градска управа, Секретаријат за урбанизам, грађевинске и стамбено-комуналне послове, поднео је дана 14.03.2014.год захтев бр.03-162/2014, за издавање услова за изградње улице Маршала Тита у Јабуци (аутобуских стајалишта и пешачких стаза), на кат.парцели 160/1 К.О. Јабука на раскрсници са улицом Трг Бориса Кидрича у Јабуци. На основу чл. 14 Закона о јавним путевима (Сл. гласник РС, бр. 101/2005, 123/2007 и 101/2011), чл. 6. Одлуке о улицама, општинским и некатегорисаним путевима (Сл. лист града Панчева, бр. 5/2014) и чл. 192. Закона о општем управном поступку (Сл. лист СРЈ, бр. 33/97 и 31/01), ЈП "Дирекција за изградњу и уређење Панчево" Панчево, издала је решење о условима за пројектовање и извођење радова на јавној површини као у диспозитиву.


**ПОУКА О ПРАВНОМ ЛЕКУ:** Против овог решења може се изјавити жалба Градском већу града Панчева у року од 8 дана од дана његовог достављања. Жалба се предаје путем доносиоца овог решења, таксирана са 184,00 динара градске административне таксе, по тарифном броју 3 Одлуке о градским административним таксама („Сл.лист града Панчево“ бр. 16/2008 и 26/2009), која се уплаћује на жиро рачун бр: 840-742241843-03, са позивом на број 02-226, модел 97, у корист буџета града Панчева.

Руководилац службе за управљање и безбедност саобраћаја  
на јавним и некатегорисаним путевима: Дамир Јовановић дипл.инж.саобр.

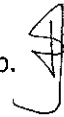


Руководилац сектора  
за инвестиције и одржавања објеката  
послове

у нискоградњи и високоградњи

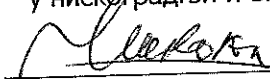  
Станко Шкаљак, дипл.инж.саобр.


Помоћник директора за техничке

и послове урбанизма

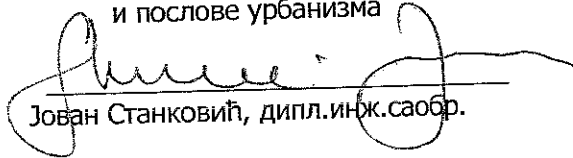
  
Јован Станковић, дипл.инж.саобр.

Доставити:

1. Подносиоцу захтева x 2
2. Архиви x 1

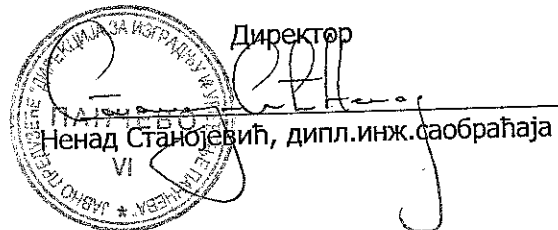



Директор  
  
Ненад Станојевић, дипл.инж.саобраћаја

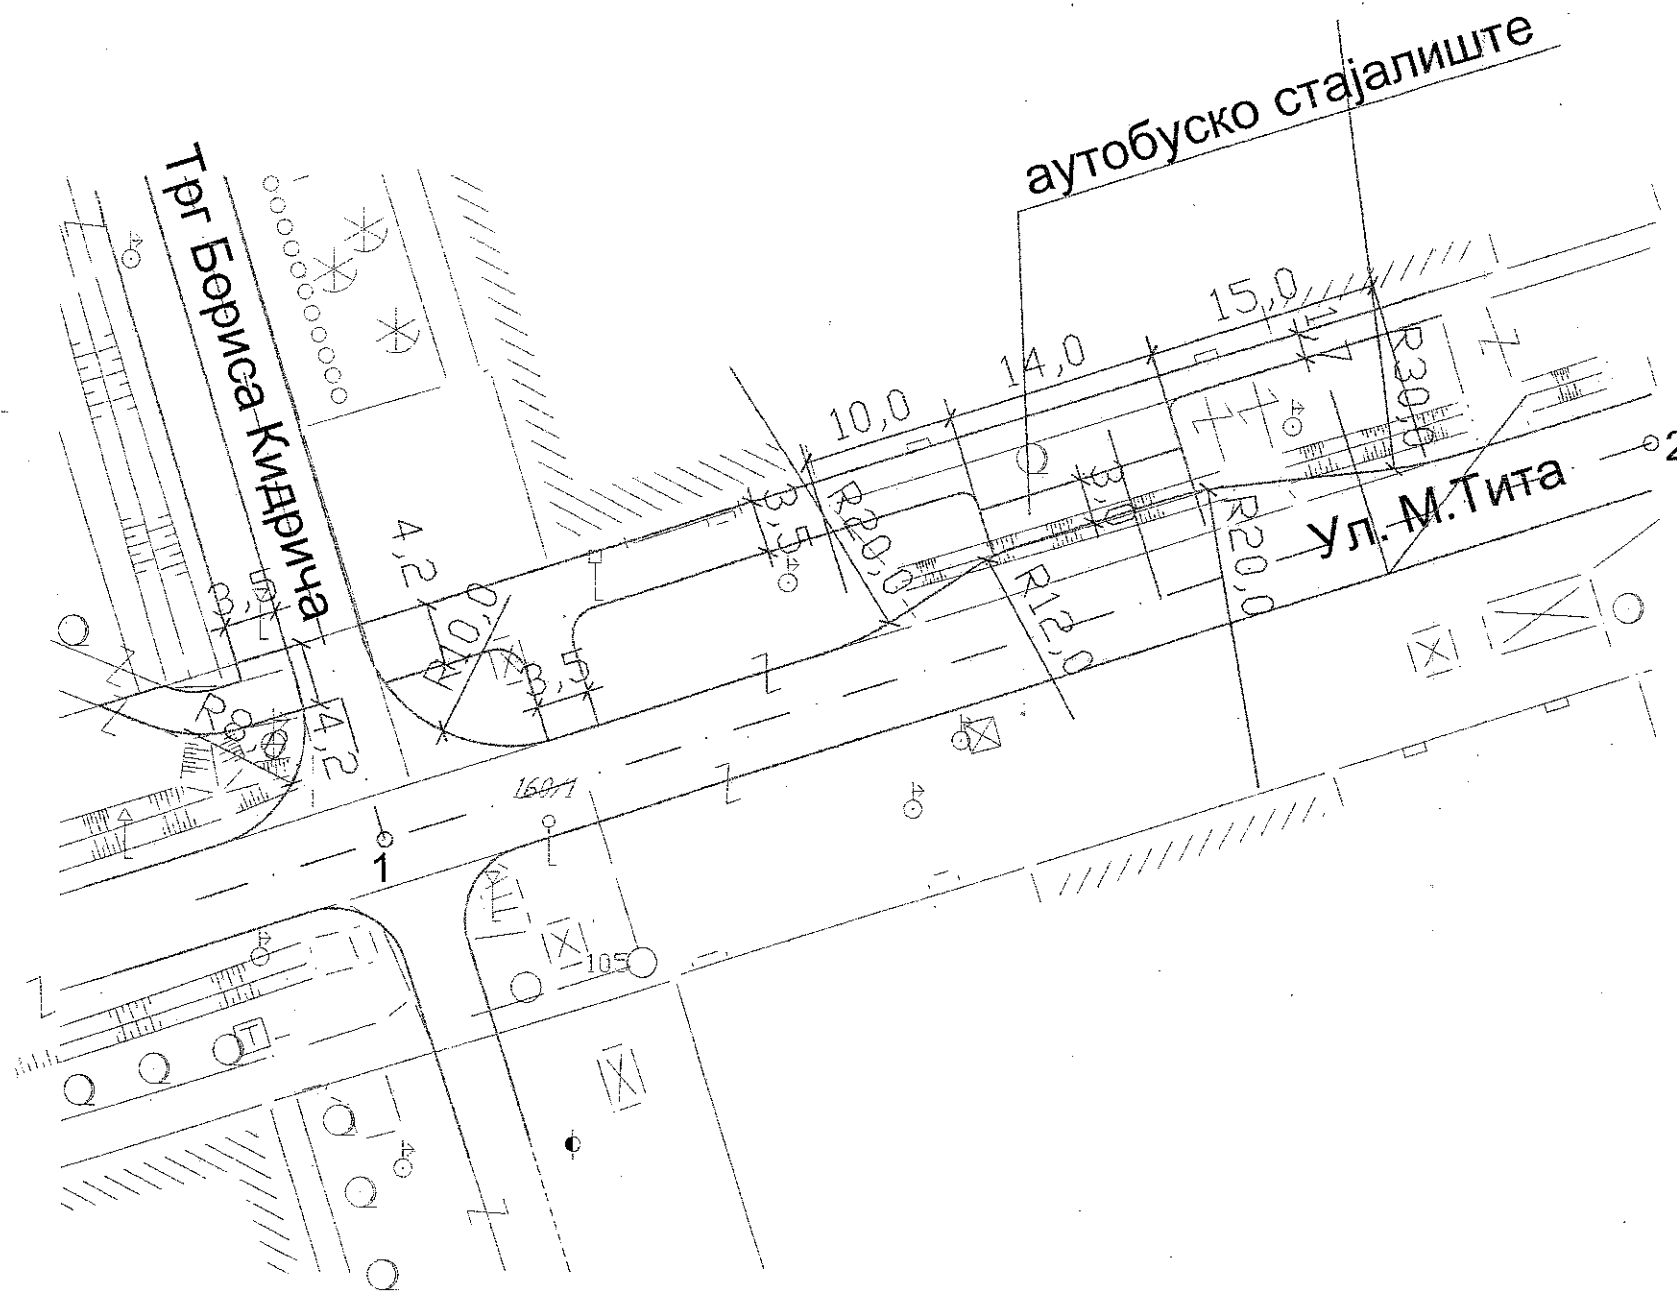



КООРДИНАТЕ ОСОВИНСКИХ ТАЧАКА

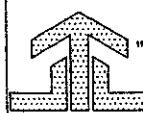	Y (m)	X (m)
1	7 468 562.95	4 978 099.06
2	7 468 646.83	4 978 124.78

 <p>ЈАВНО ПРЕДУЗЕЋЕ "ДИРЕКЦИЈА ЗА ИЗГРАДЊУ И УРЕЂЕЊЕ ПАНЧЕВА" ПАНЧЕВО</p>		Број: 03-1093/ 2013
	Техничка информација:	
Обрађивач: Дамир Јовановић дипл.инж.саоб.	Параф: 	Назив цртежа: Изградња улице М.Тита у Јабуци (аутобуског стајалишта и пешачких стаза) , на кат.парцели 160/1 К.О. Јабука, на делу код улице Трг Бориса Кидрича у Јабуци.
Руководилац службе за управљање и безбедност саобраћаја на јавним и некатегорисаним путевима :	Параф: 	Размера: 1:500 Датум: 23.01.14.
Станко Шкаљак дипл.инж.саоб.		
Руководилац сектора за инвестиције и одржавање објеката у нискоградњи и високоградњи:	Параф: 	Пом. дир. за тех.послове и послове урбанизма: Јован Станковић дипл.инж.саоб. Директор:
Бранко Митровић дипл.инж.грађ.		Пом. дир. за инж.послове: Ненад Станојевић дипл.инж.саоб.

