


OSNOVA PRIZEMLJA R= 1:100

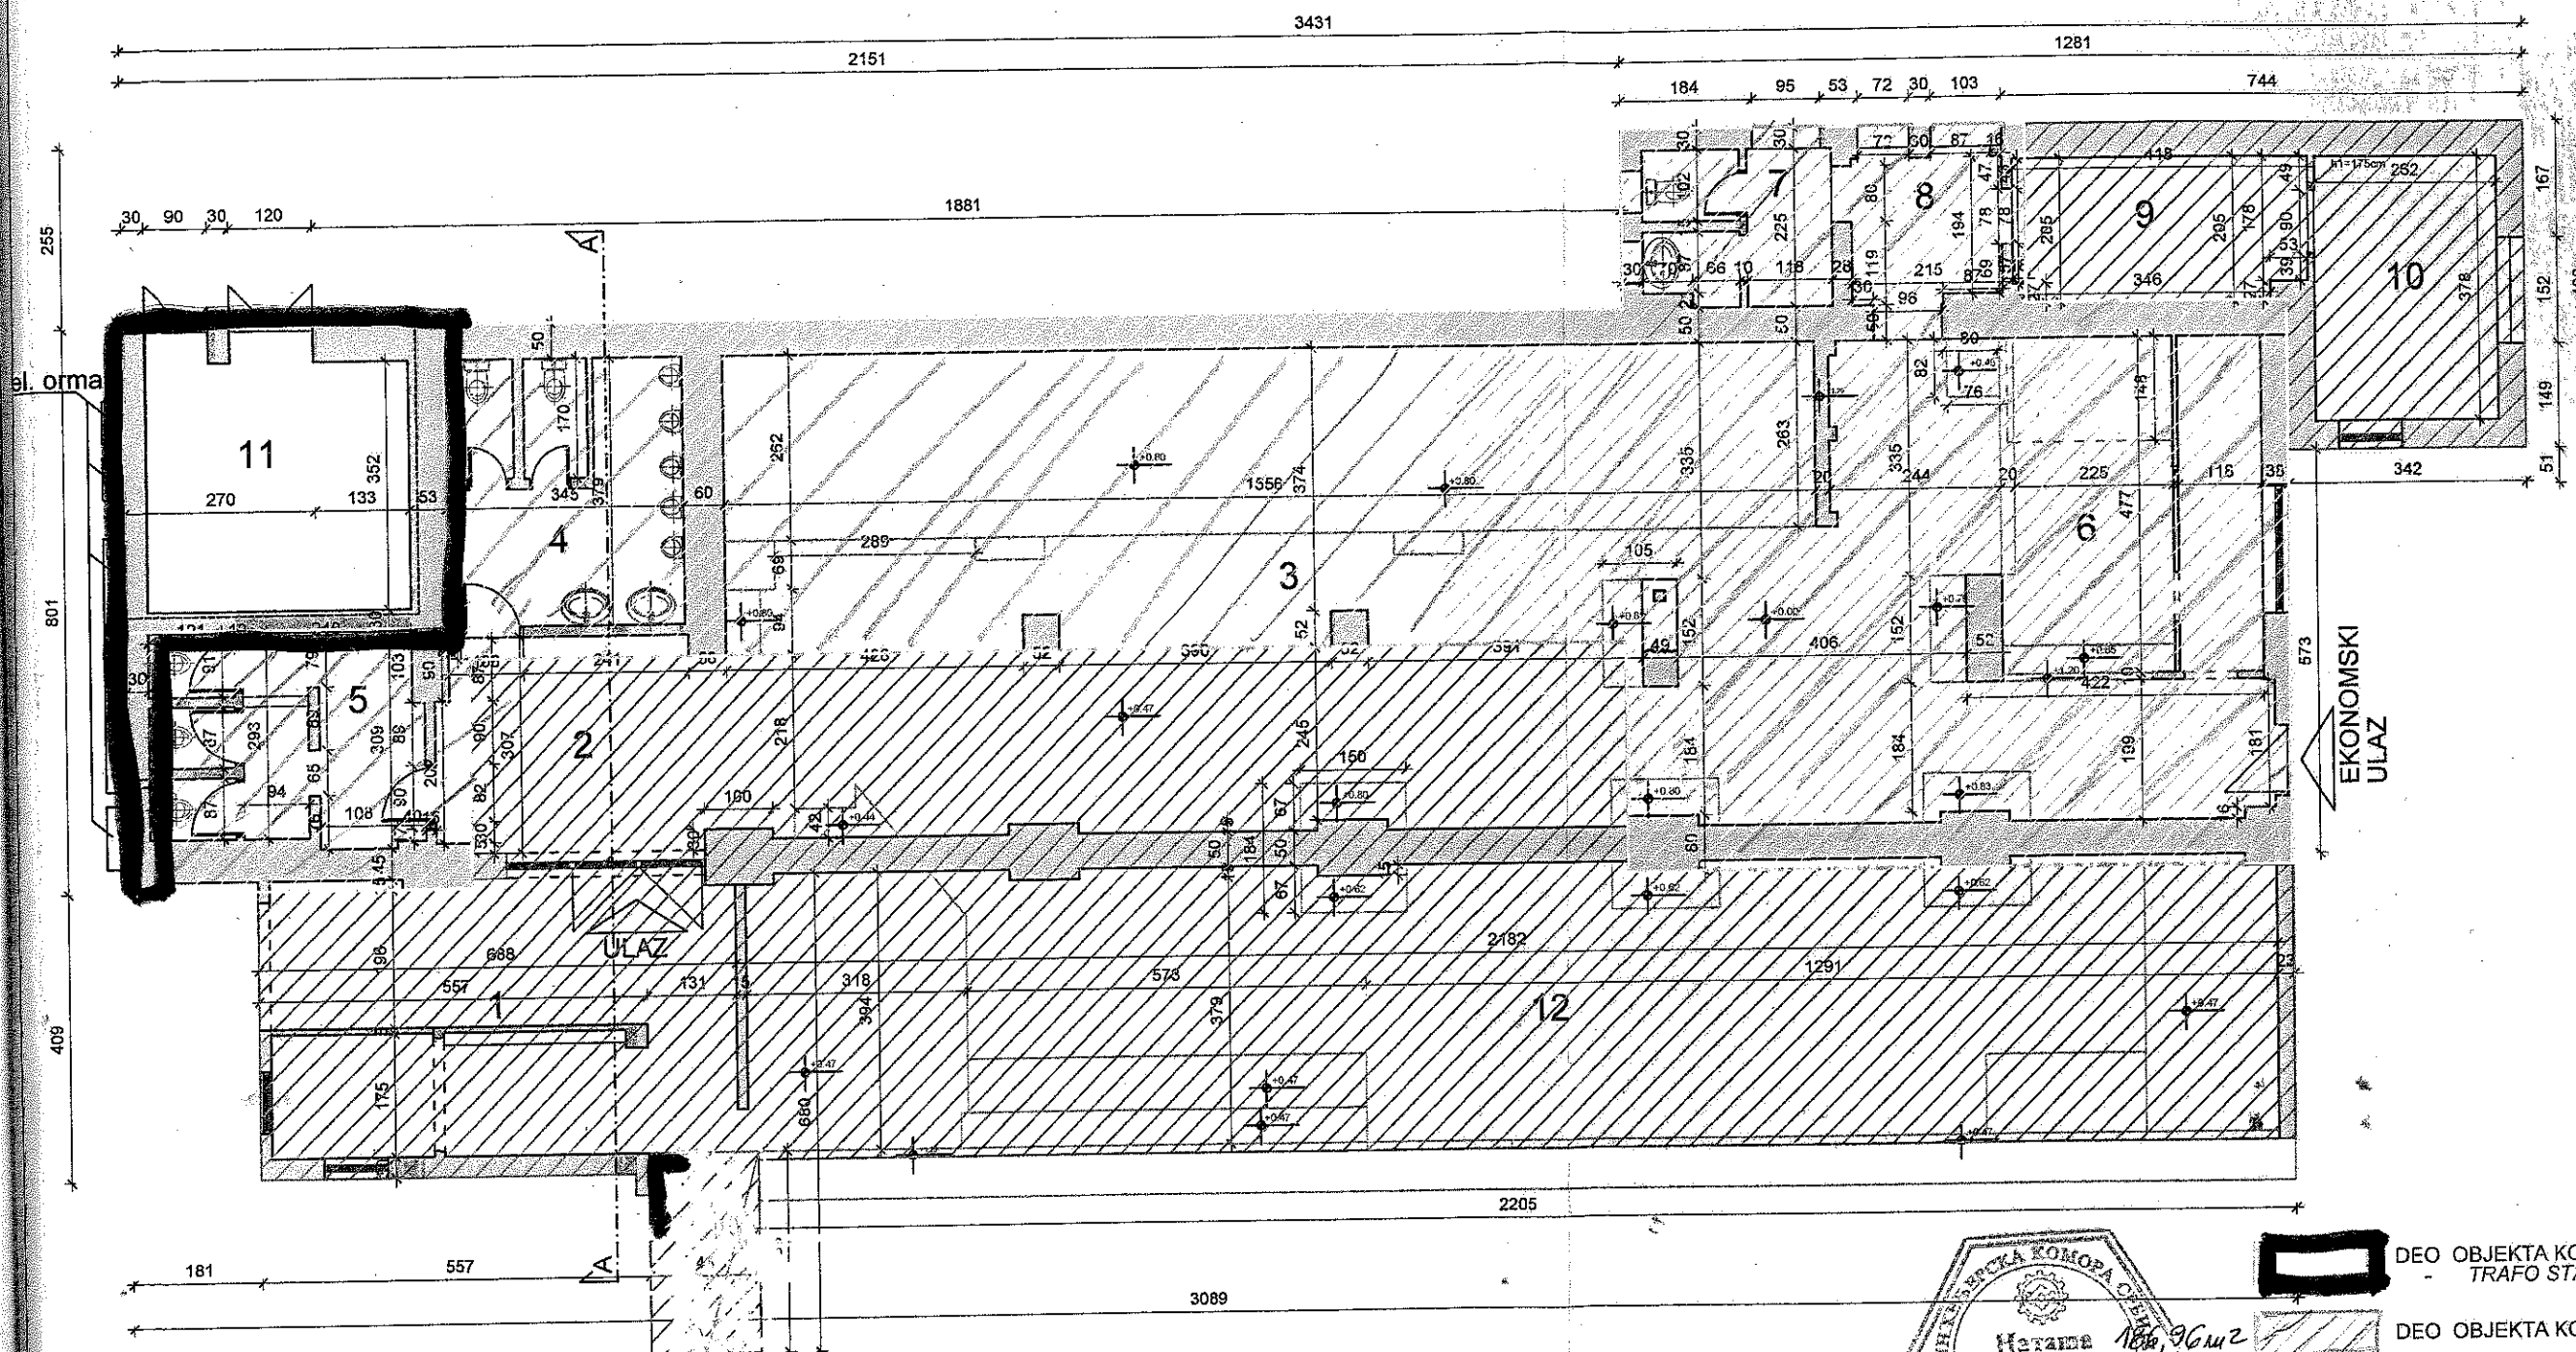


DEO OBJEKTA KOJI SE NE UKLANJA
- TRAFI STANICA -



DEO OBJEKTA KOJI SE UKLANJA

DEO OBJEKTA KOJI SE UKLANJA -
BRIŠE - objekti koji su izgrađeni bez
odobrenja za gradnju


PROJEKAT UKLANJANJA OBJEKTA	
OBJEKAT I MESTO GRADNJE:	
Ugostiteljski objekat /kat.par. 66/ KO Pančevo	
VLASNIK-INVESTITOR	Grad Pančevo
ODG.PROJEKTANT:	DIA Natasa Mitreski
PROJEKTANT:	DIA Natasa Mitreski
SARADNIK:	DIA Bozo Pejaković
PROJEKAT:	
RAZMERA: 1:100	FAZA: DATUM: VI 2010

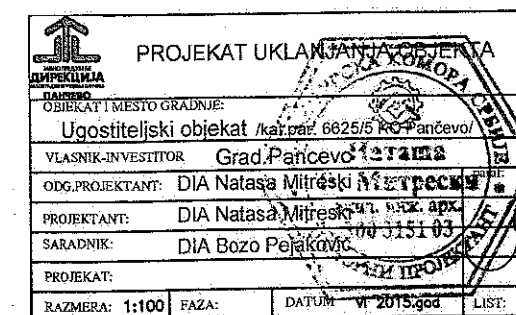

OSNOVA KROVA
R= 1:100

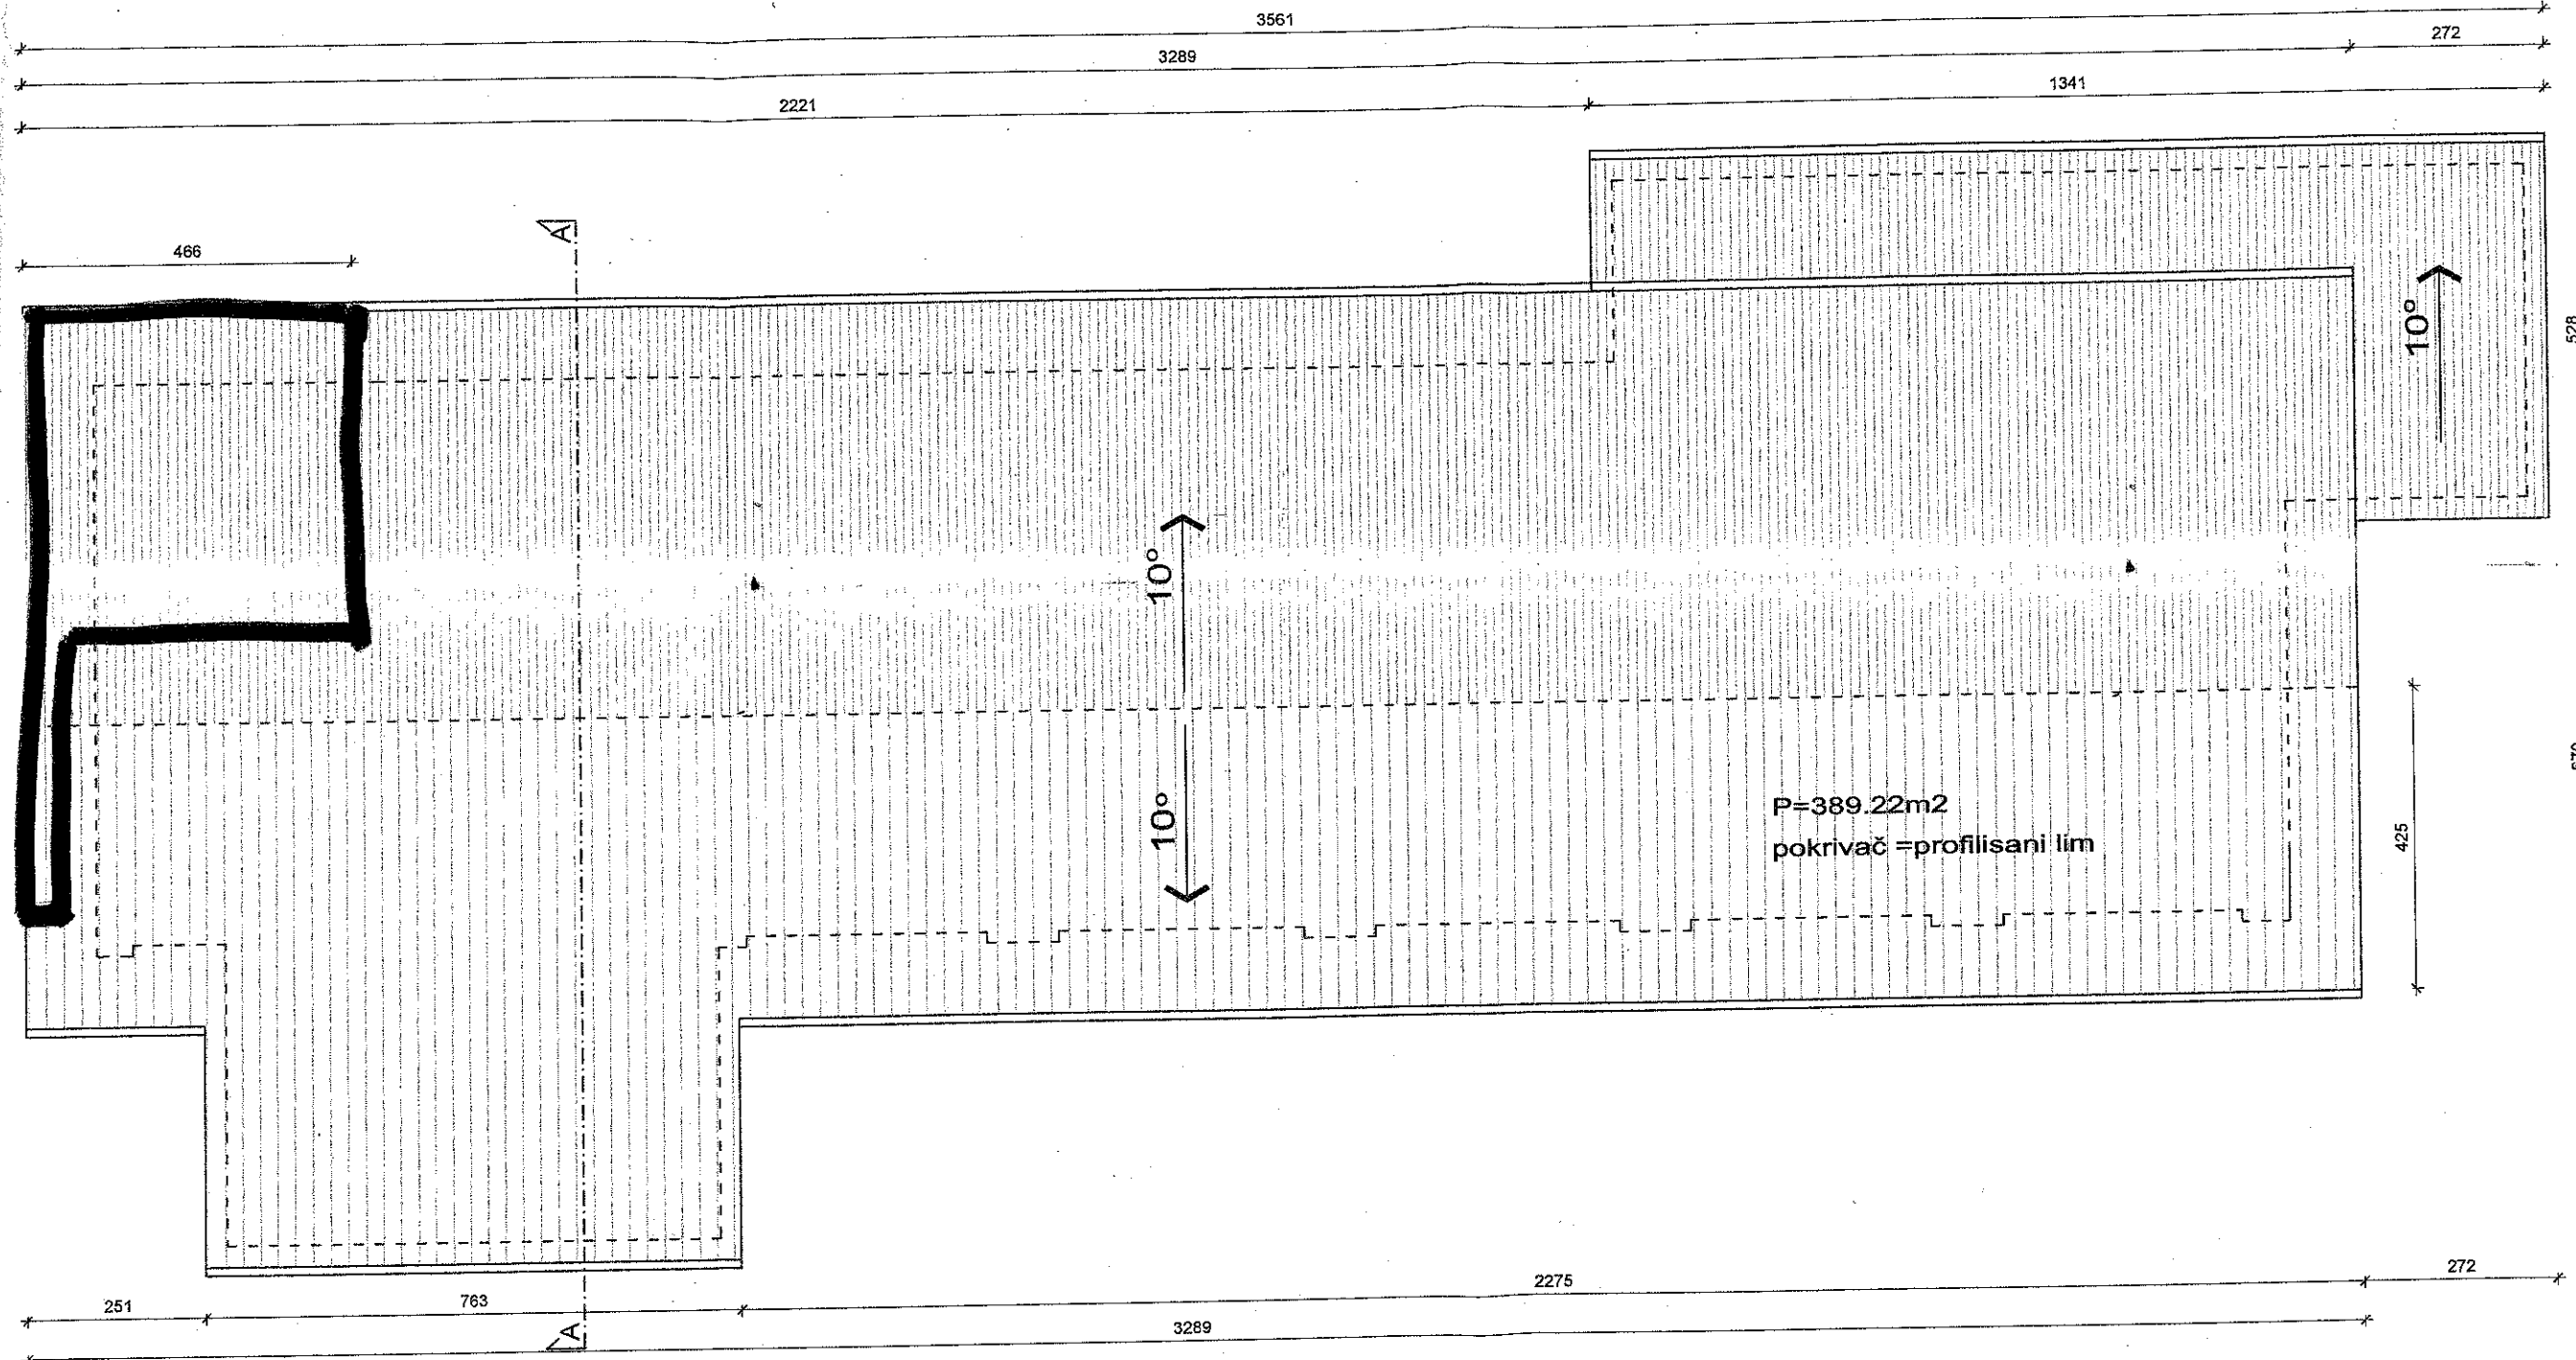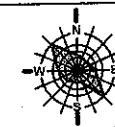


 PROJEKAT UKLANJANJA OBJEKTA			
OBJEKT I MESTO GRADNJE:			
Ugostiteljski objekat /kat.pac. 6625/5 KO Pančevo/			
VLASNIK-INVESTITOR		Grad Pančevo	
ODG.PROJEKTANT:		DIA Natasa Mitreski	
PROJEKTANT:		DIA Natasa Mitreski	
SARADNIK:		DIA Bozo Pejakovic	
PROJEKAT:			
RAZMERA: 1:100	FAZA:	DATUM: VI 2015.god	LIST:

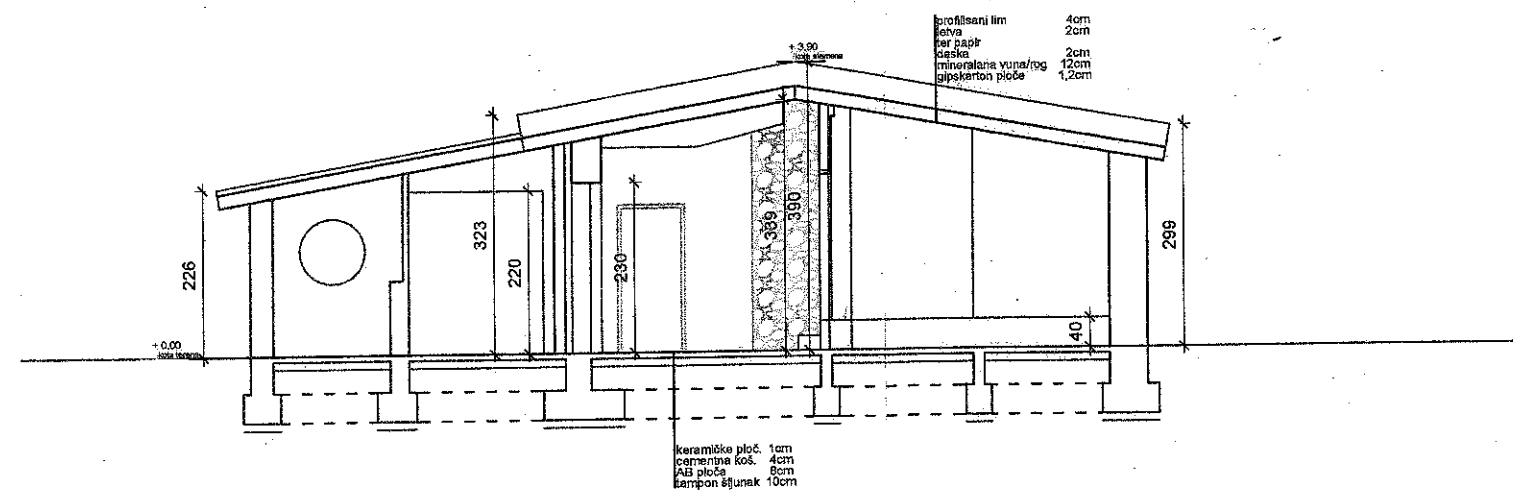


 PROJEKAT UKLANJANJA OBJEKTA			
OBJEKAT I MESTO GRADNJE:			
Ugostiteljski objekat / kat.par. 6625/5 KU Pančevo			
VLASNIK-INVESTITOR		Grad Pančevo	
ODG.PROJEKTANT:		DIA Natasa Mitreski	
PROJEKTANT:		DIA Natasa Mitreski	
SARADNIK:		DIA Bozo Pejakovic	
PROJEKAT:			
RAZMERA: 1:100	FAZA:	DATUM VI 2015.god	LIST:


FASADE
R= 1:100

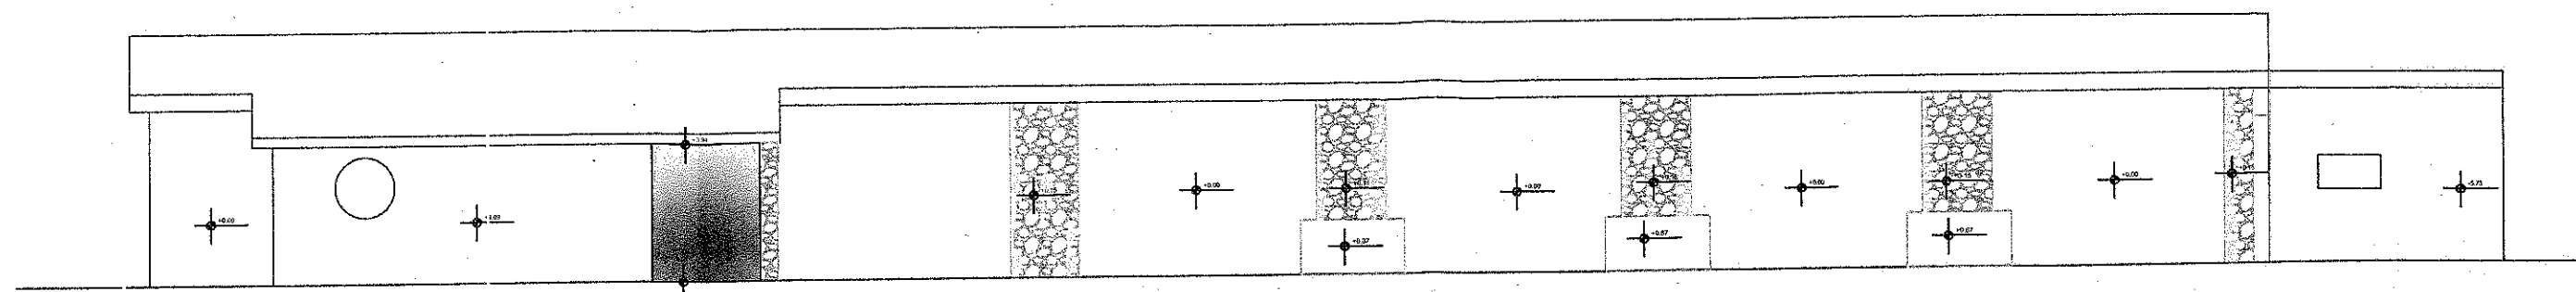

PREDNJA - ISTOČNA FASADA

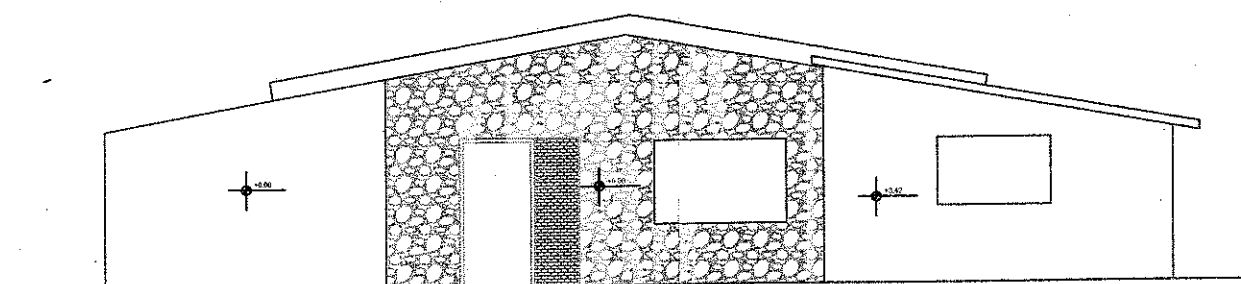

SEVERNA FASADA

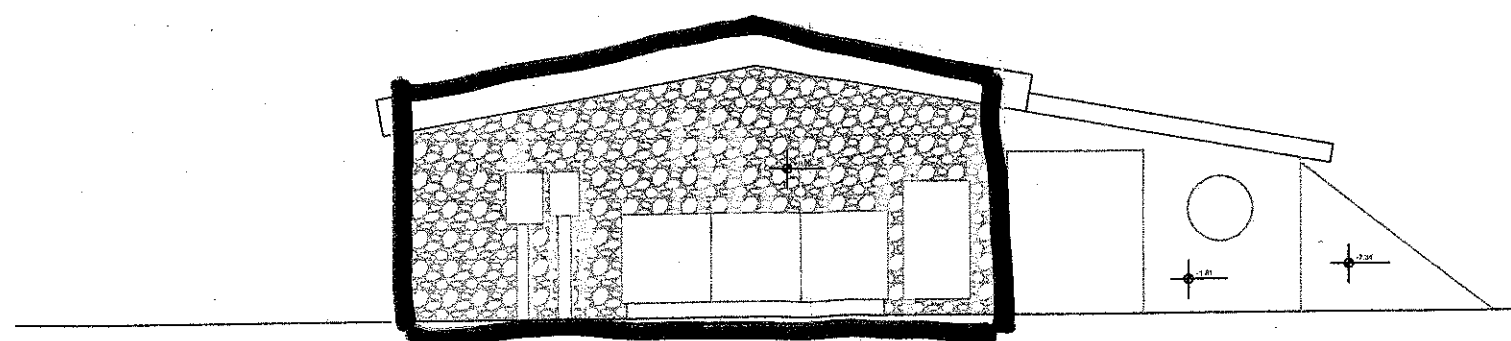


JUŽNA FASADA


DEO OBJEKTA KOJI SE NE UKLANJA
- TRAFOSTANICA -

PROJEKAT UKLANJANJA OBJEKTA	
OBJEKAT I MESTO GRADNJE: Ugostiteljski objekat / kat. par. 5625/5 KO. Pancevo	
VLASNIK-INVESTITOR	Grad Pancevo
ODG. PROJEKTANT	DIA Natasa Mitreski
PROJEKTANT	DIA Natasa Mitreski
SARADNIK	DIA Bozo Pejterovic
PROJEKAT	
RAZMERA: 1:100	FAZA: DATUM: 11. 2015. GOD.


Deo objekta koji se ne uklanja - trafo stanica

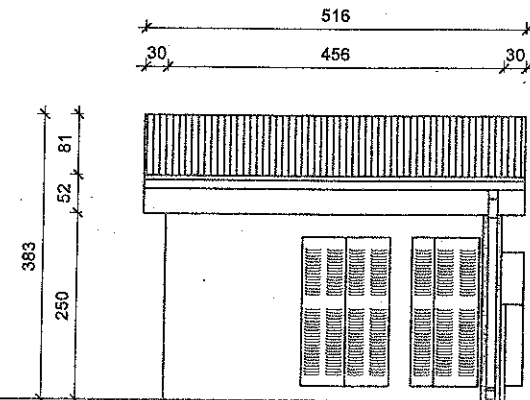


zapadna fasada

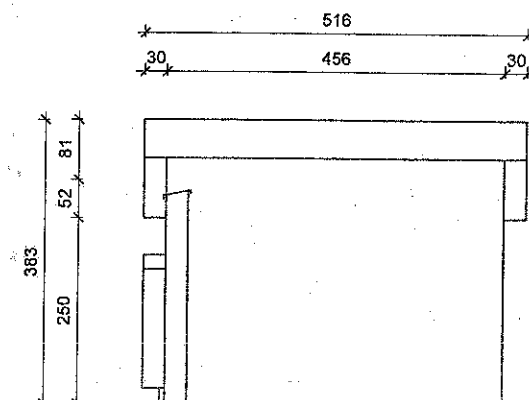


istočna fasada

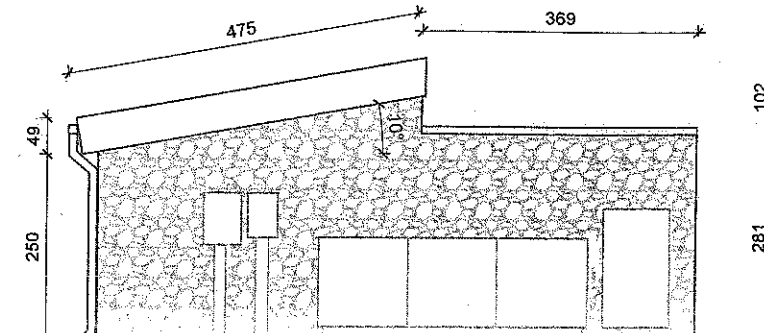

južna fasada

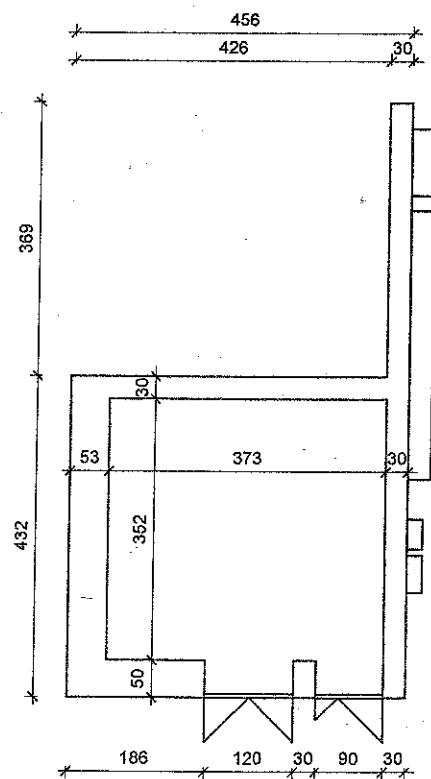

osnova

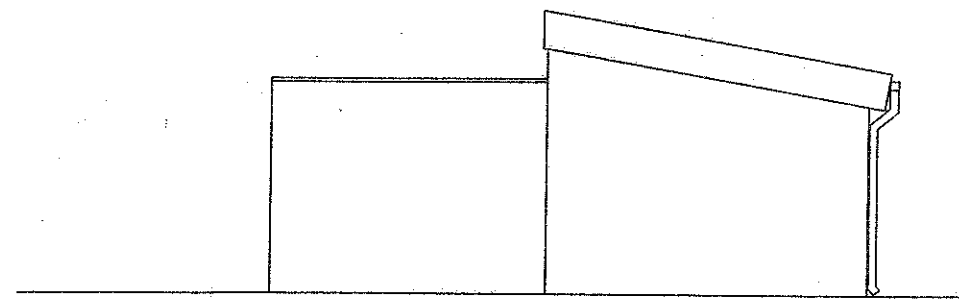

severna fasada

PROJEKAT UKLANJANJA OBJEKTA			
OBJEKAT I MESTO GRADNJE:	Ugostiteljski objekat /kat.par: 6625/5 KO Pančevo/		
VLASNIK-INVESTITOR	Grad Pančevo		
ODG.PROJEKTANT:	DIA Natasa Mitreski		
PROJEKTANT:	DIA Natasa Mitreski		
SARADNIK:	DIA Bozo Pejakovic		
PROJEKAT:			
RAZMERA: 1:100	FAZA:	DATUM: VI, 2015.god.	


РЕПУБЛИКА СРБИЈА 43/15
РЕПУБЛИЧКИ ГЕОДЕТСКИ ЗАВОД
Скп Панчево
(назив унутрашње јединице)

Број: 956-01-45/2015

КОПИЈА КАТАСТАРСКОГ ПЛАНА ВОДОВА

Општина Панчево

Размера 1: 1000

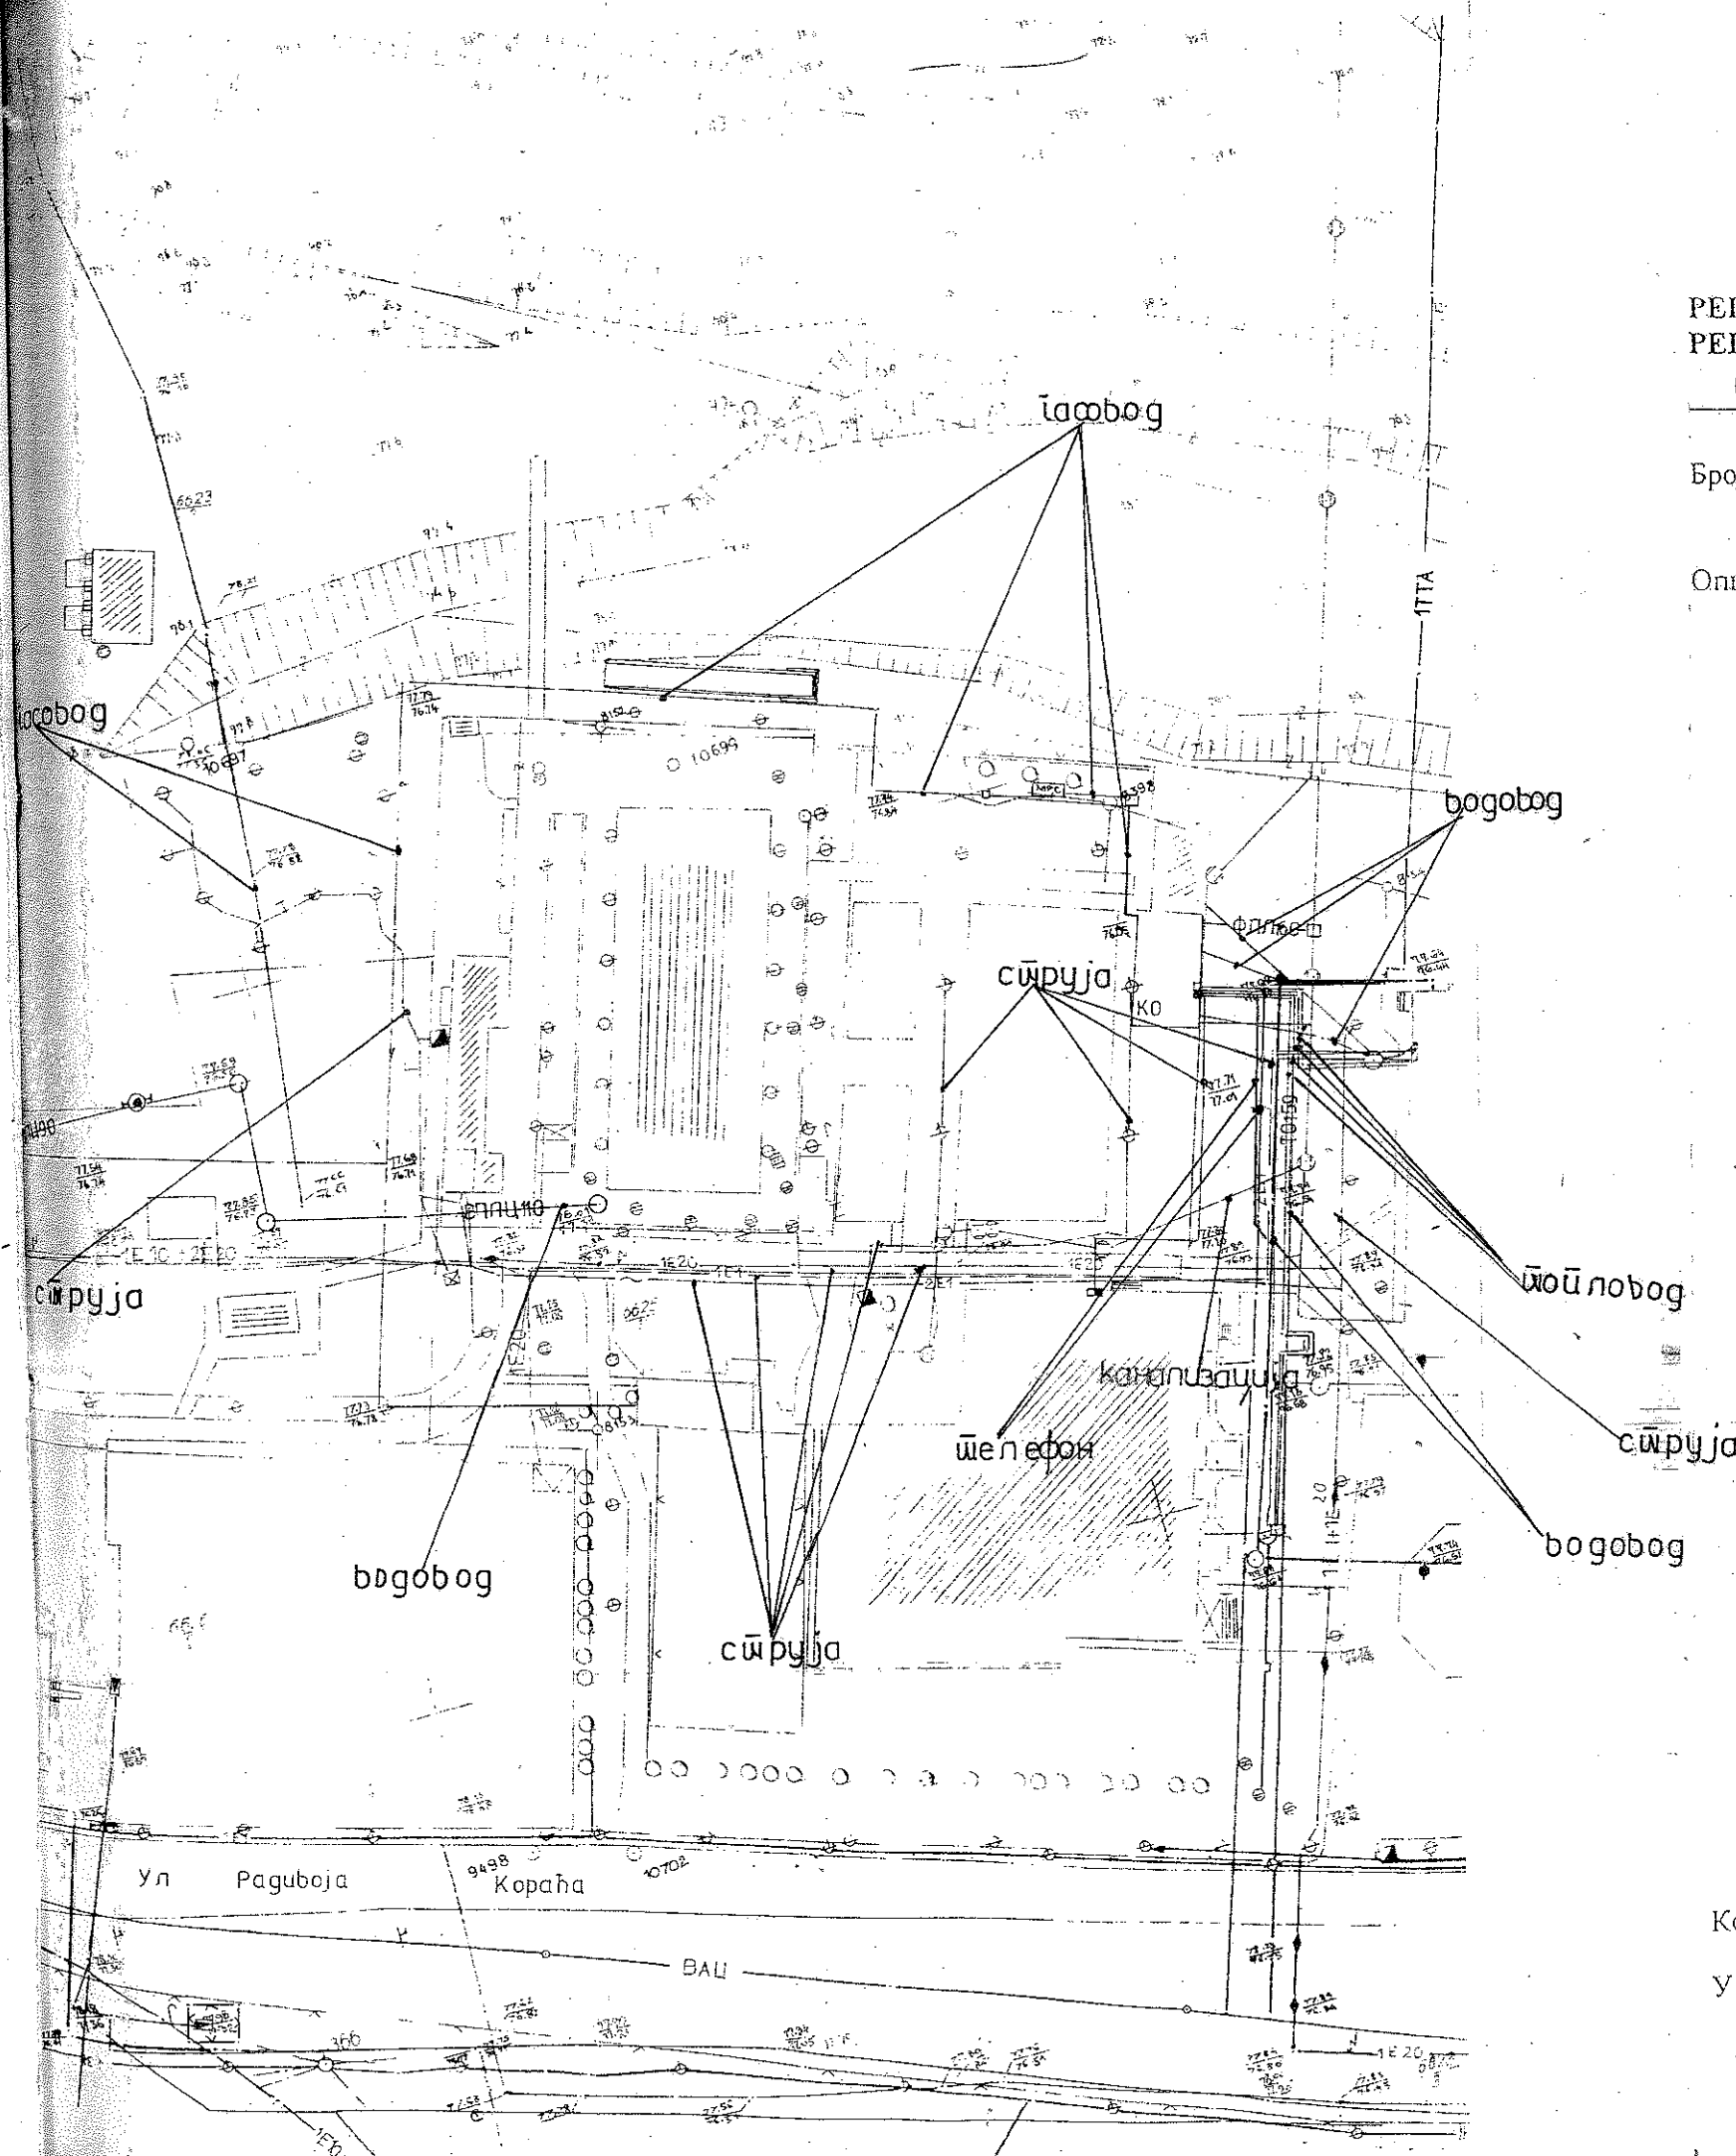

Копија плана је верна оригиналу.
у Панчеву 30.4.2015. године

Овлашћено лице

[Signature]
[Signature]

